


**MIEJSCOWY PLAN ZAGOSPODAROWANIA PRZESTRZENNEGO DLA CZĘŚCI OBSZARU GMINY RACZKI
OBEJMUJĄCEGO TERENY POŁOŻONE W OBRĘBACH MIEJSCOWOŚCI RACZKI I DOWSPUDA**




ZAŁĄCZNIK NR 1 DO UCHWAŁY NR VI/40/15
RADY GMINY RACZKI
Z DNIA 28 LIPCA 2015 R.
OPUBLIKOWANO:

WYRYS ZE STUDIUM UWARUNKOWAŃ I KIERUNKÓW ZAGOSPODAROWANIA
PRZESTRZENNEGO GMINY RACZKI
UCHWAŁA NR XXVII/166/13 RADY GMINY RACZKI Z DNIA 25 WRZEŚNIA 2013 R.

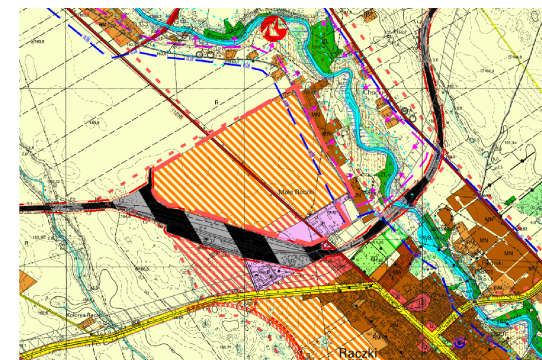

--- LOKALIZACJA OBSZARU OPRACOWANIA

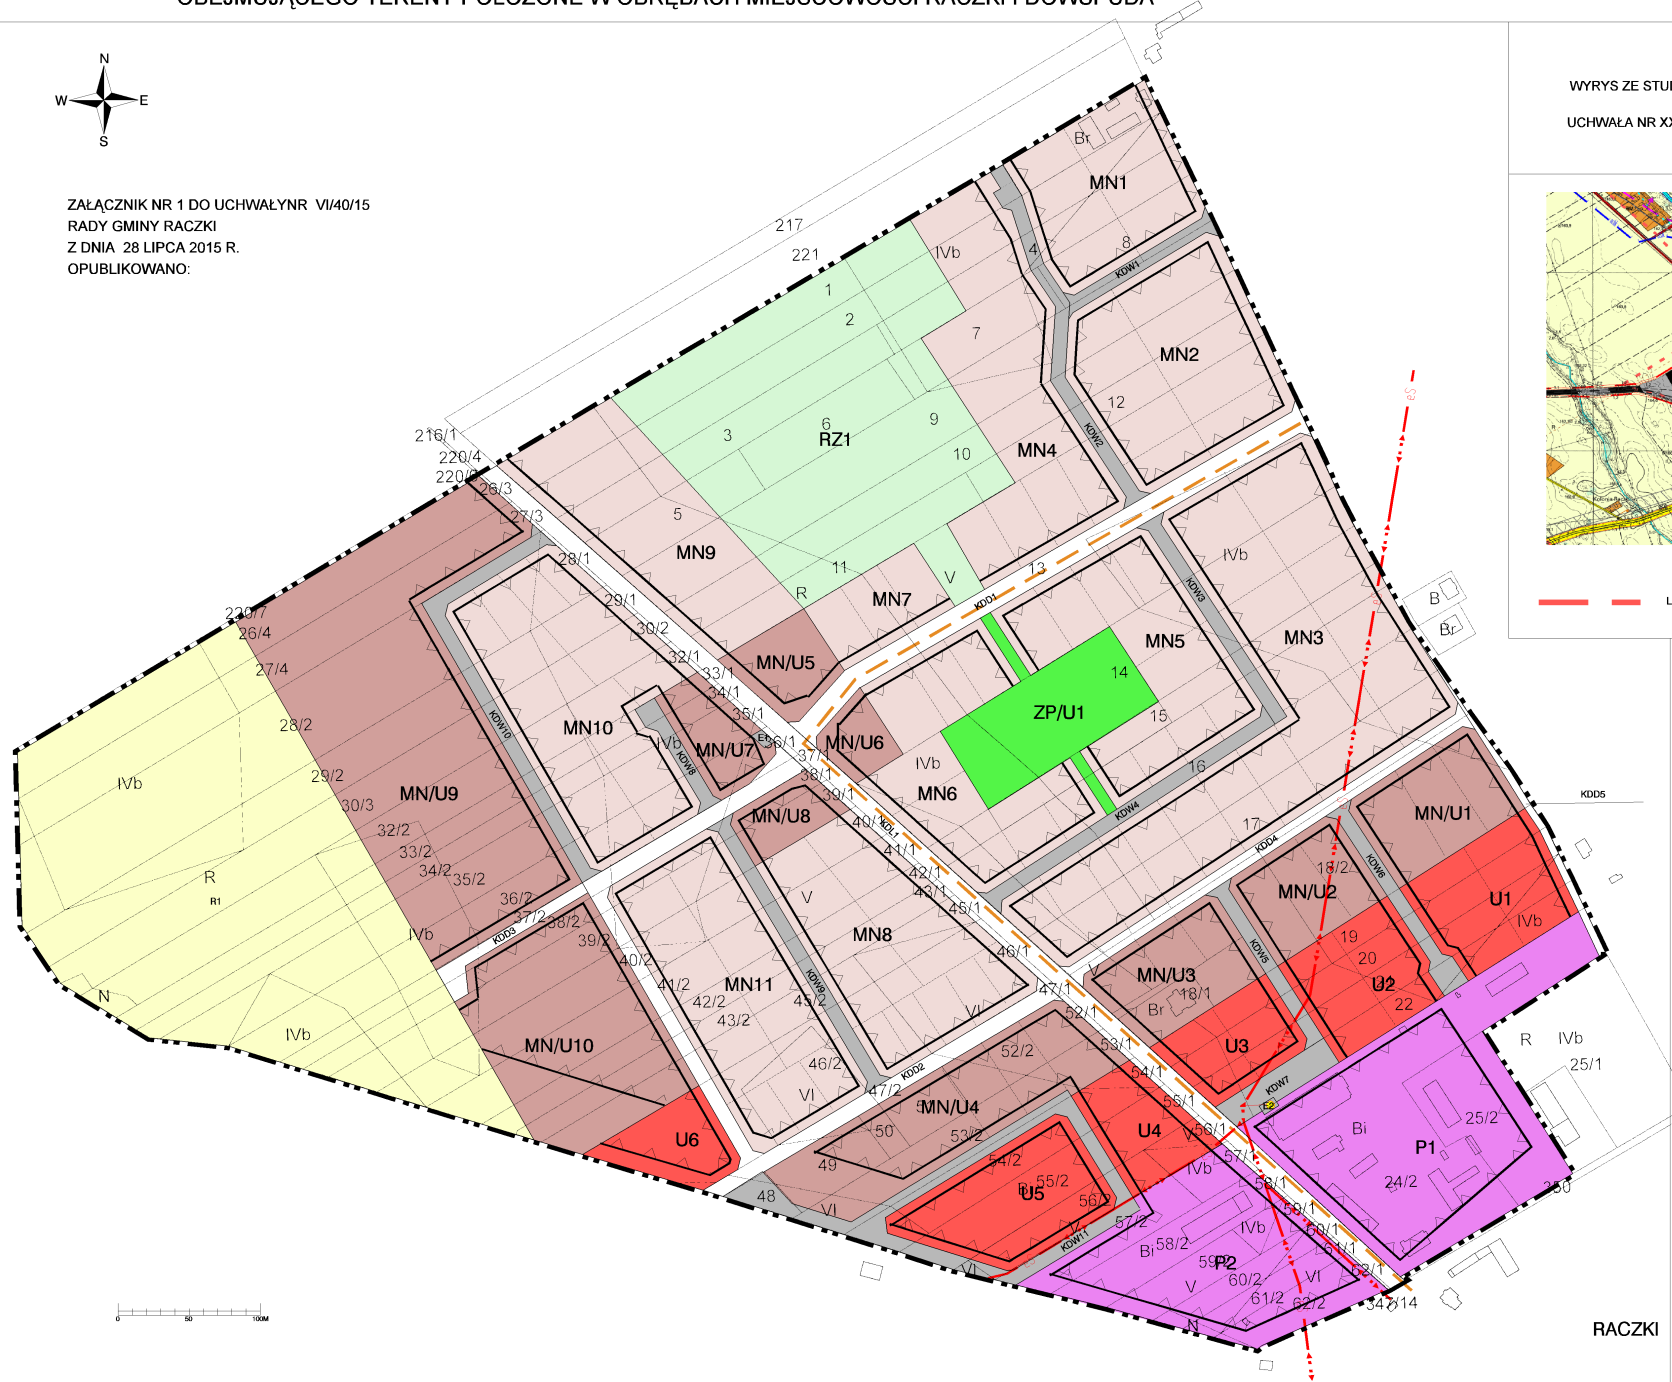

LEGENDA:

- Granica obszaru opracowania
- Linie rozgraniczające tereny o różnym przeznaczeniu lub różnych zasadach zagospodarowania
- Nieprzekraczalne linie zabudowy
- Tereny zabudowy mieszkaniowej jednorodzinnej
- Tereny zabudowy mieszkaniowej jednorodzinnej lub zabudowy usługowej
- Tereny zabudowy usługowej
- Tereny obiektów produkcyjnych, składów i magazynów
- Tereny usług w zieleni parkowej
- Tereny łąk
- Tereny rolnicze
- Tereny dróg publicznych lokalnych
- Tereny dróg publicznych dojazdowych
- Tereny dróg wewnętrznych
- Tereny infrastruktury - elektroenergetyka
- Orientacyjne linie podziału wewnętrznego
- Napowietrzne sieci elektroenergetyczne średniego napięcia
- Projektowany przebieg ścieżki rowerowej



RACZKI