



1. TYNK CIENKOWARSTWOWY - KOLOR BARDZO JASNY SZARY, np RAL 7047
2. TYNK CIENKOWARSTWOWY - KOLOR JASNO SZARY, np RAL 7004
3. TYNK CIENKOWARSTWOWY - KOLOR CZERWONY, np RAL 3001


OBRÓBKİ BLACHARSKIE, RYNNY, RURY SPUSTOWE - grafit

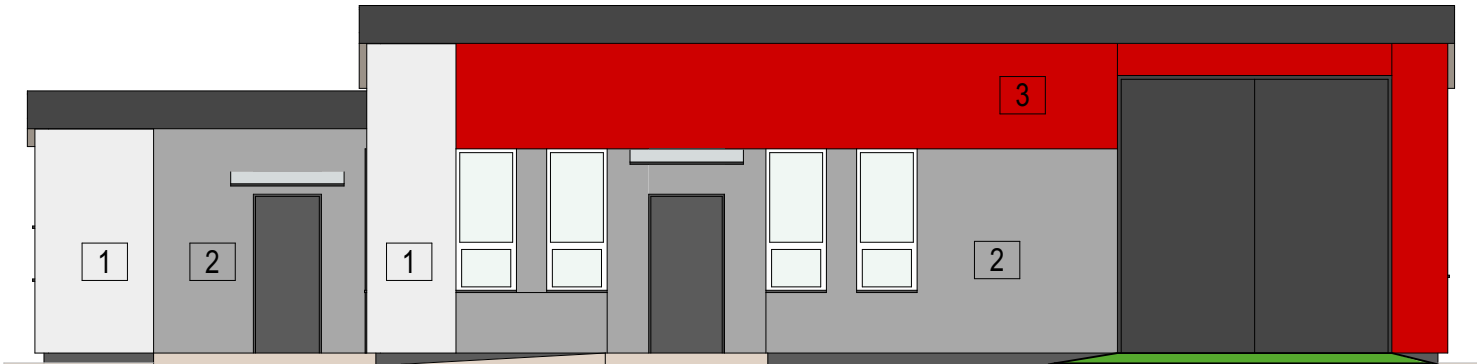


ELEWACJA PÓŁNOCNO-ZACHODNIA  
-FRONTOWA-

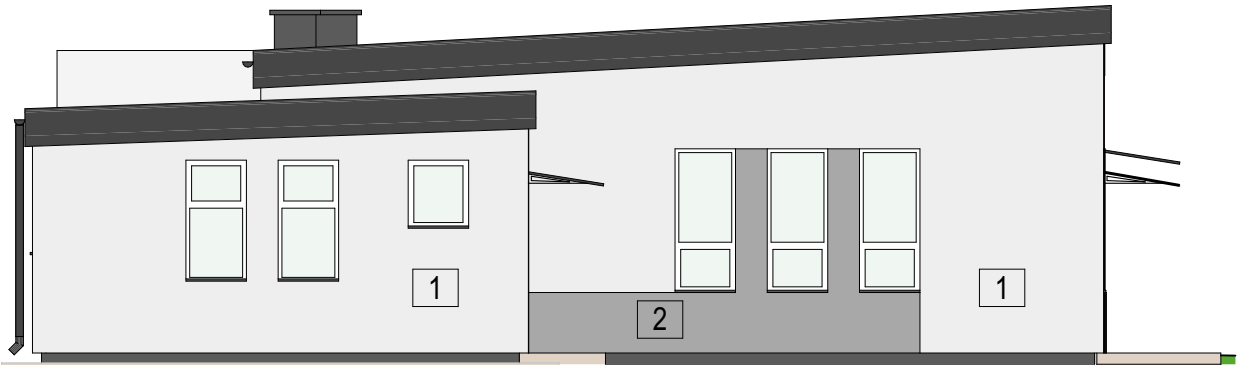


ELEWACJA PÓŁNOCNO-WSCHODNIA

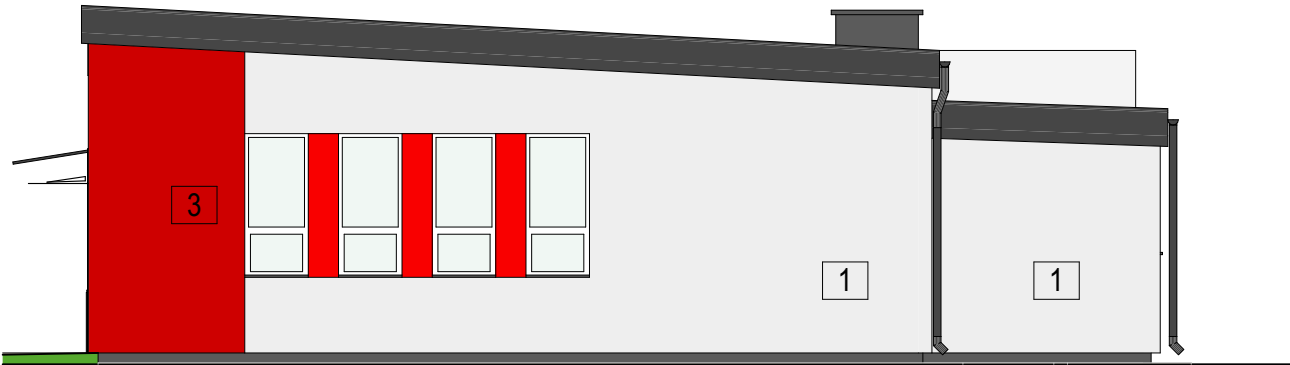

ELEWACJA POŁUDNIOWO-ZACHODNIA

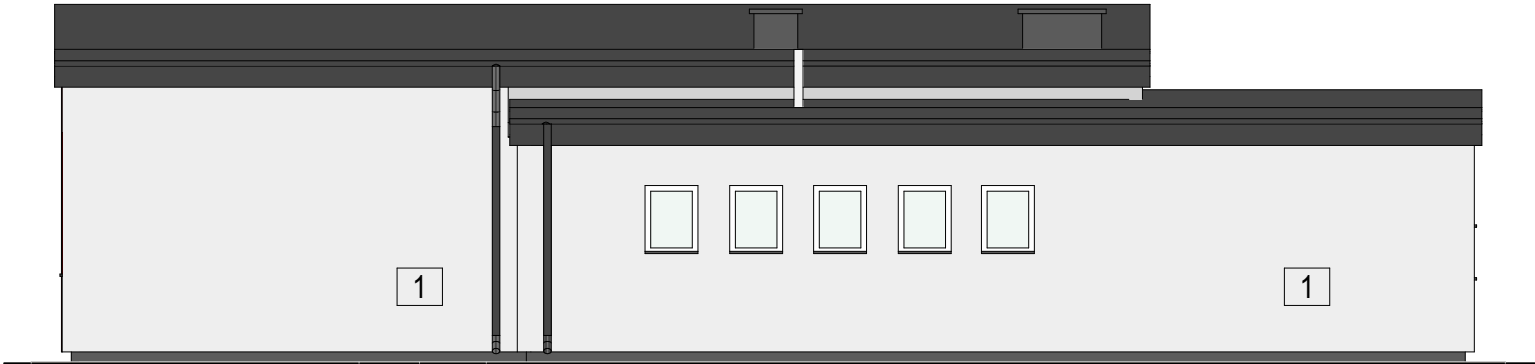

ELEWACJA POŁUDNIOWO-WSCHODNIA

Jednostka projektowa	e-System Elżbieta Andruszkiewicz, ul. Młynarskiego 7/50, 16-400 Suwałki, e-mail:biuro@architektsuwalki.com, tel. 505705320		
Nazwa i adres inwestycji	ROBOTY BUDOWLANE w budynku świetlicy wiejskiej w ramach zadania pn "Poprawa jakości życia lokalnej społeczności poprzez rozwój infrastruktury społecznej we wsi Sidory"  SIDORY, DZ NR 58/7, GMINA RACZKI		
Etap opracowania	PROJEKT WYKONAWCZY		
Tytuł rysunku	ELEWACJE	1:100 03-2023	
Projektant	mgr inż. arch. Elżbieta Andruszkiewicz Bł-PdOKK/83/06/2007, PD-0290		A4
PROJEKT CHRONIONY USTAWĄ O PRAWIE AUTORSKIM			