


RZUT PARTERU  
1:100

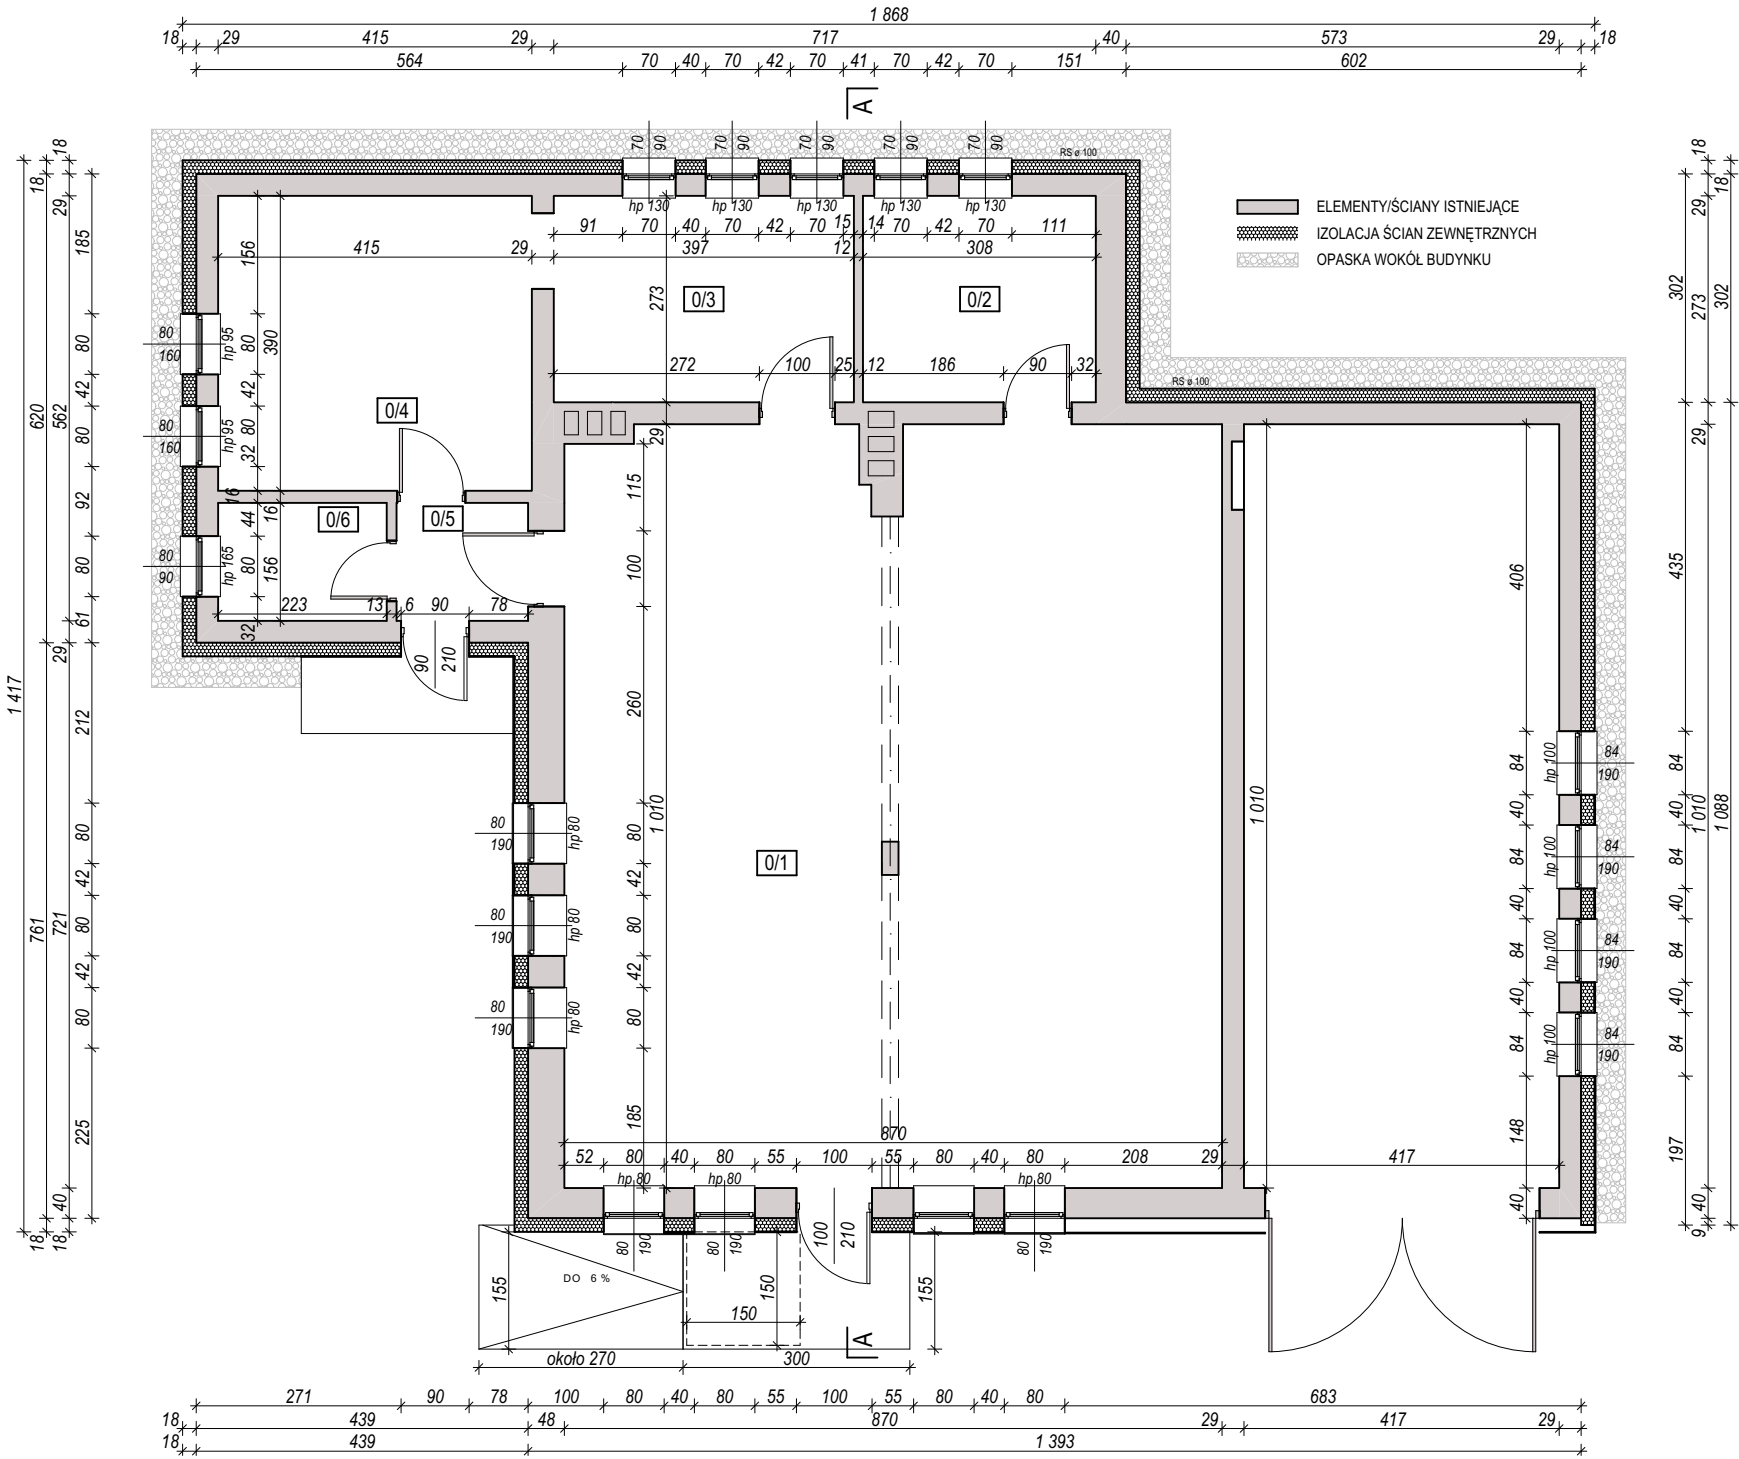

Zestawienie pomieszczeń objętych opracowaniem

Numer pomieszczenia	Nazwa pomieszczenia	Powierzchnia
0/1	Świetlica	86,99
0/2	Szatnia	8,39
0/3	Zaplecze	10,85
0/4	Kuchnia	16,19
0/5	Korytarz	2,71
0/6	Łazienka	3,48
		<b>128,61 m²</b>

Jednostka projektowa	e-System Elżbieta Andruszkiewicz, ul. Młynarskiego 7/50, 16-400 Suwałki, e-mail:biuro@architektusuwalki.com, tel. 505705320		
Nazwa i adres inwestycji	ROBOTY BUDOWLANE w budynku świetlicy wiejskiej w ramach zadania pn "Poprawa jakości życia lokalnej społeczności poprzez rozwój infrastruktury społecznej we wsi Sidory"  SIDORY, DZ NR 58/7, GMINA RACZKI		
Etap opracowania	PROJEKT WYKONAWCZY		
Tytuł rysunku	RZUT PARTERU	1:100 03-2023	
Projektant	mgr inż. arch. Elżbieta Andruszkiewicz Bł-PdOKK/83/06/2007, PD-0290		A2
PROJEKT CHRONIONY USTAWĄ O PRAWIE AUTORSKIM			